



CORTE 2




CORTE 1

CORTE



CORTE 2

- ①
- ②
- ③
- ④
- ⑤
- ⑥
- ⑦
- ⑧
- ⑨
- ⑩
- ⑪
- ⑫
- ⑬


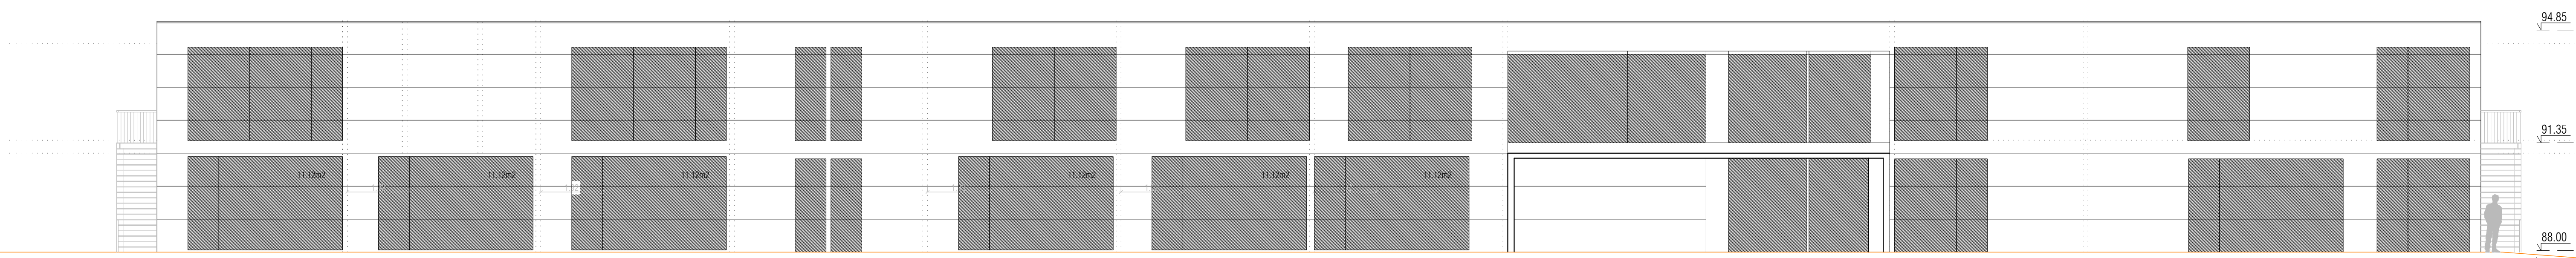


FACHADA NASCENTE

FACHADA POENTE

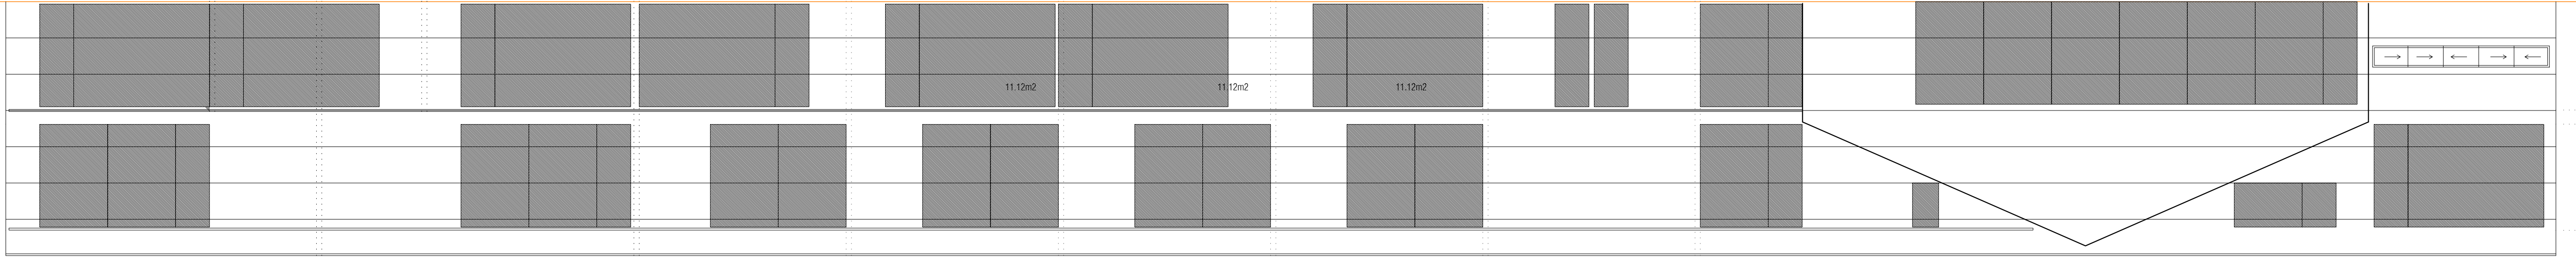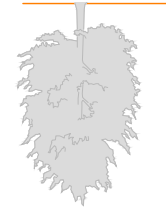



FACHADA PROPOSTA EMPREITEIRO

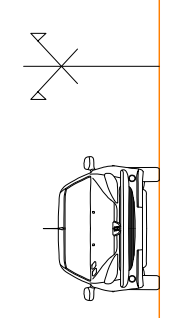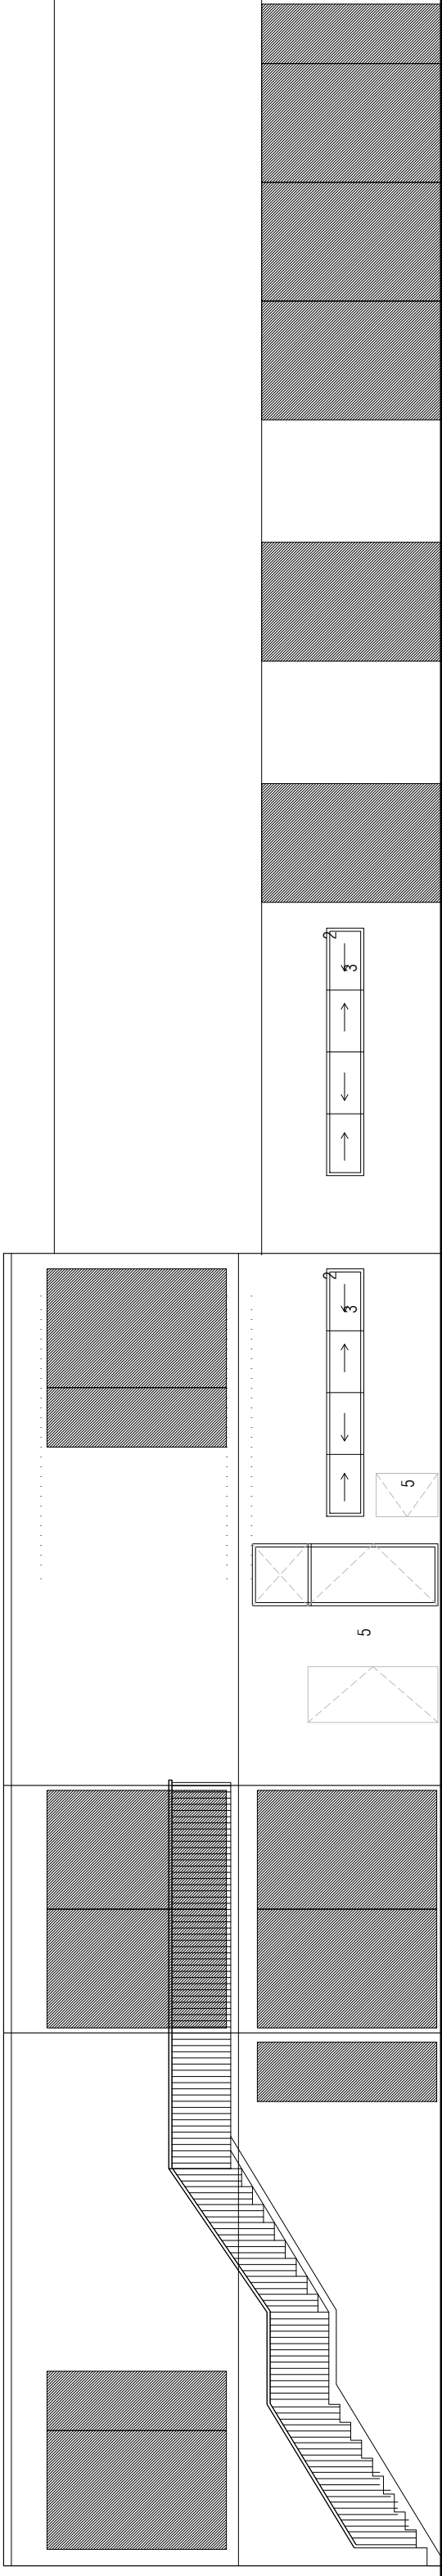

limite terreno

FACHADA NORTE

FACHADA SUL

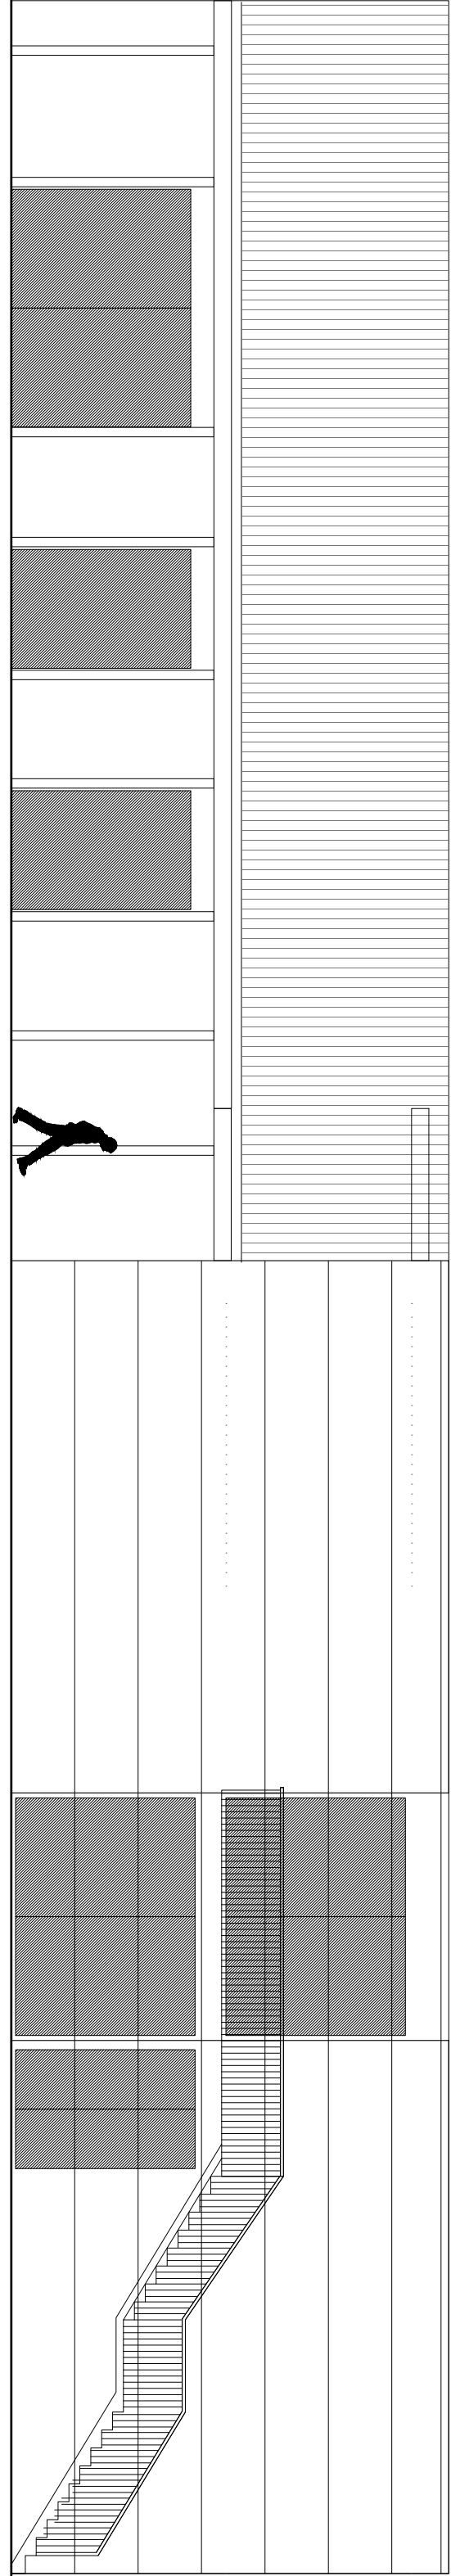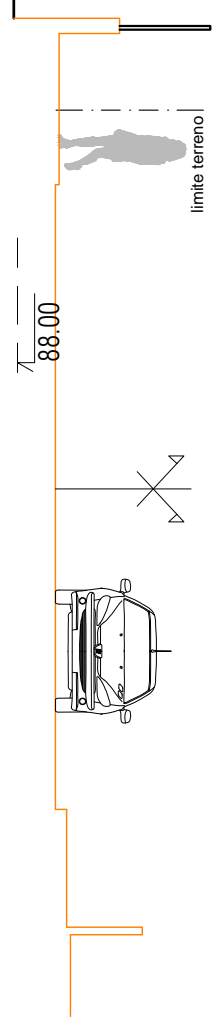

FACHADA PROPOSTA EMPREITEIRO